



ĐƯỜNG GIAO THÔNG:
 - CÁC ĐƯỜNG ỐNG PCCC, ĐƯỜNG ĐIỆN VÀ CÁC ĐƯỜNG ỐNG, CẦU DẪN KỸ THUẬT KHÁC (NẾU CÓ) KHI LẤP ĐẶT ĐI QUA ĐƯỜNG, BÃI ĐỒ XE CHỨA CHÁY PHẢI LẤP ĐẶT ẨM ĐƯỜNG HOẶC CAO ĐỘ THÔNG THỦY TÍNH TỪ MẶT ĐƯỜNG LỚN HƠN 5m.

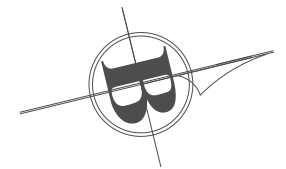

- ĐƯỜNG BÊ TÔNG
- MĂNG XANH
- CÂY XANH

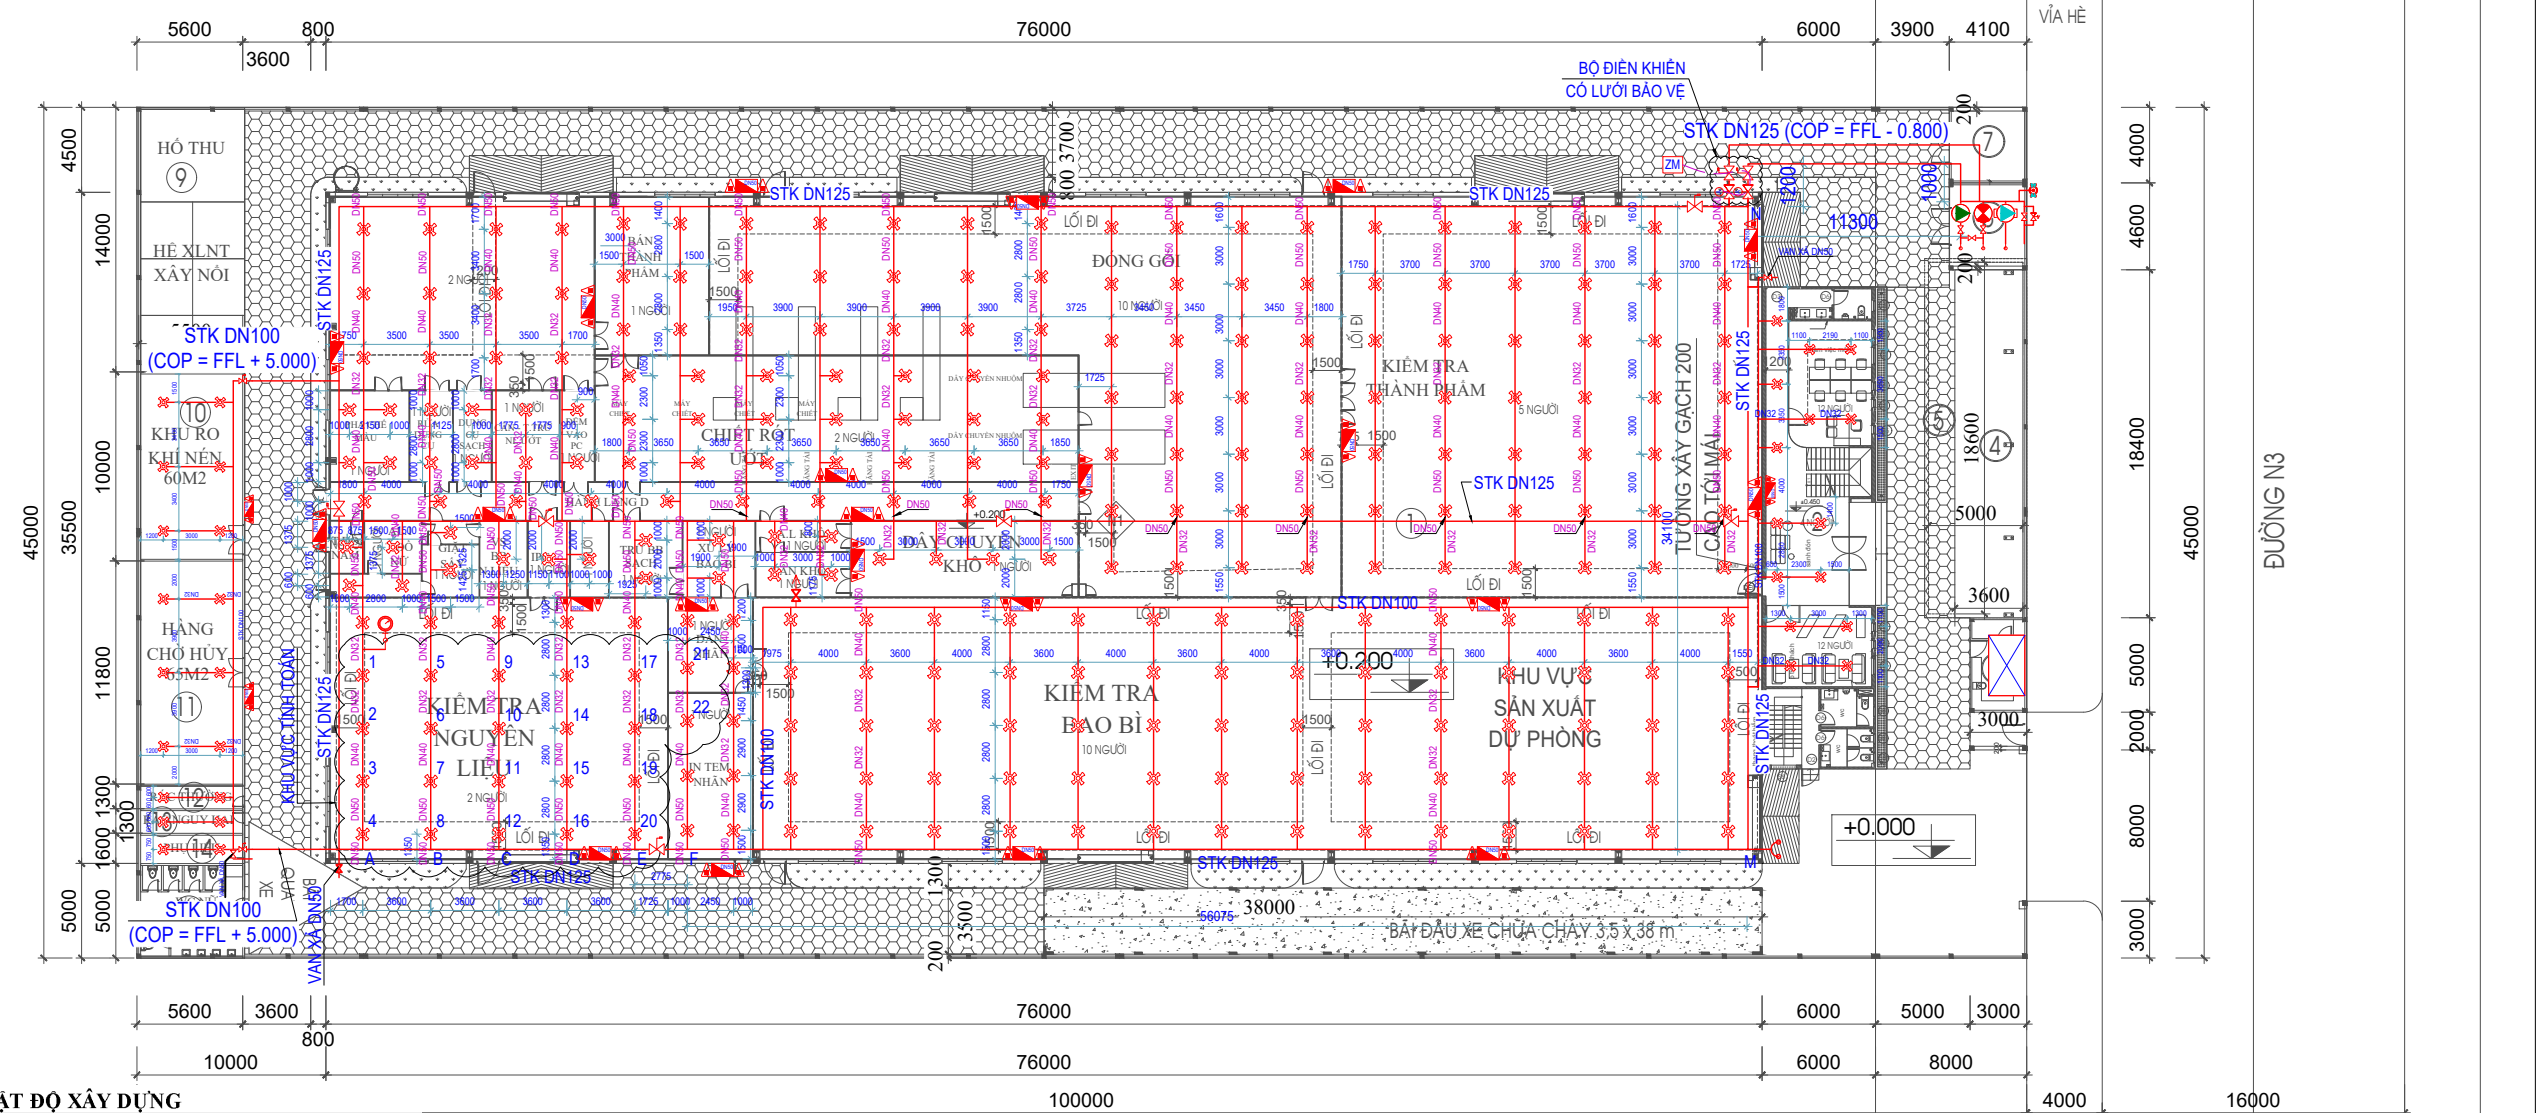

BẢNG MẶT ĐỘ XÂY DỰNG

STT	Ký hiệu	Tên hạng mục công trình	Dài (m)	Rộng (m)	Diện tích (m ²)	Mật độ (%)	Qui mô
1	1	Nhà Xưởng,	76	35,5	2698	59,96	01 tầng
2	2	Nhà văn phòng	25,5	6	153	3,40	03 tầng
3	3	Nhà bảo vệ	5	3	15	0,33	01 tầng
4	4	Mái nhà xe	18,4	3,6	66,24	1,47	01 tầng
5	5	Bể nước PCCC kt : 18.6 x 5 x 2.91= 270 m ³					
6	6	Trạm bơm	4,6	4,1	18,86	0,42	01 tầng
7	7	Trạm biến áp 560 kVA	4,1	4	16,4	0,36	01 tầng
8	8	Nhà vệ sinh công nhân	5,6	5	28	0,62	01 tầng
9	9	Bể xử lý nước thải	14	5,5	77	1,71	01 tầng
10	10	Khu RO nén khí	10	5,6	56	1,24	01 tầng
11	11	Khu hàng chờ hủy	11,8	5,6	66,08	1,47	01 tầng
12	12	Nhà rác thường	5,6	1,3	7,28	0,16	01 tầng
13	13	Nhà rác nguy hại	5,6	1,3	7,28	0,16	01 tầng
14	14	Nhà phụ liệu	5,6	1,6	8,96	0,20	01 tầng
TỔNG MẶT ĐỘ XÂY DỰNG						71,50	
Đường nội bộ + sân bãi					381,90	8,50	
Cây xanh, mảng xanh					900,00	20,00	
TỔNG DIỆN TÍCH KHU ĐẤT					4500,00	100,00	

MẶT BẰNG TỔNG THỂ HỆ THỐNG CHỮA CHÁY

PHÁT HÀNH	LOẠI HỒ SƠ	HẠNG MỤC	ĐƠN VỊ THIẾT KẾ	TỔNG GIÁM ĐỐC	QUẢN LÝ KỸ THUẬT	THỂ HIỆN BẢN VẼ	TÊN CÔNG TRÌNH	CHỦ ĐẦU TƯ	GHI CHÚ	TÊN BẢN VẼ	
M - 08:36 - 18/06/2025	THAM KHẢO <input type="checkbox"/>	HỆ THỐNG PCCC	CÔNG TY CỔ PHẦN PCCC ĐẠI TÍN ĐC: ẤP 1, XÃ ĐỨC HÒA ĐÔNG, HUYỆN ĐỨC HÒA, TỈNH LONG AN MST: 1101875592 HOTLINE: 0911 911 114 SỐ: 09/GXN - PCCC				NHÀ MÁY SẢN XUẤT MỸ PHẨM	CÔNG TY TNHH SẢN XUẤT THƯƠNG MẠI KELLA VIỆT NAM		MẶT BẰNG TỔNG THỂ HỆ THỐNG CHỮA CHÁY	
	THIẾT KẾ CƠ SỞ <input type="checkbox"/>										
	TRÌNH DUYỆT <input checked="" type="checkbox"/>										
	THI CÔNG <input checked="" type="checkbox"/>										
	HIỆU CHÍNH <input type="checkbox"/>										
HOÀN CÔNG <input type="checkbox"/>											
			ĐC: ẤP 1, XÃ ĐỨC HÒA ĐÔNG, HUYỆN ĐỨC HÒA, TỈNH LONG AN	HUỲNH TRẦN CÔNG TRÍ	HUỲNH TRẦN CÔNG TRÍ	CHU ĐỨC MẠNH	ĐỊA ĐIỂM: LÔ H3B-H4A, ĐƯỜNG N3, KCN NAM THUẬN, XÃ ĐỨC HÒA ĐÔNG, HUYỆN ĐỨC HÒA, TỈNH LONG AN.	ĐỊA CHỈ: LÔ H3B-H4A, ĐƯỜNG N3, KCN NAM THUẬN, XÃ ĐỨC HÒA ĐÔNG, HUYỆN ĐỨC HÒA, TỈNH LONG AN.	THÁNG 06 NĂM 2025	SỐ BẢN VẼ	FF 05/16