


BẢNG MẬT ĐỘ XÂY DỰNG

| STT | Ký hiệu | Tên hạng mục công trình | Dài (m) | Rộng (m) | Diện tích (m ²) | Mật độ (%) | Qui mô |
|-------------------------------|---------|---|---------|----------|-----------------------------|---------------|---------|
| 1 | 1 | Nhà Xưởng 01 | 70 | 38 | 2660 | 29,10 | 01 tầng |
| 2 | 2 | Nhà Xưởng 02 | 60 | 18 | 1080 | 11,81 | 01 tầng |
| 3 | 3 | Nhà Xưởng 03 | 60 | 18 | 1080 | 11,81 | 01 tầng |
| 4 | 4 | Bể nước PCCC kt : 17.6 x 5.6 x 3.38=333m ³ | | | | | |
| 5 | 5 | Nhà bom | 4,7 | 4,3 | 20,21 | 0,22 | 01 tầng |
| 6 | 6 | Trạm biến áp 560 kVA | 4,3 | 2,6 | 11,18 | 0,12 | |
| TỔNG MẬT ĐỘ XÂY DỰNG | | | | | | 53,06 | |
| Đường nội bộ + sân bãi | | | | | 5120,61 | 26,92 | |
| Cây xanh, mảng xanh | | | | | 1830 | 20,02 | |
| TỔNG DIỆN TÍCH KHU ĐẤT | | | | | 9142 | 100,00 | |

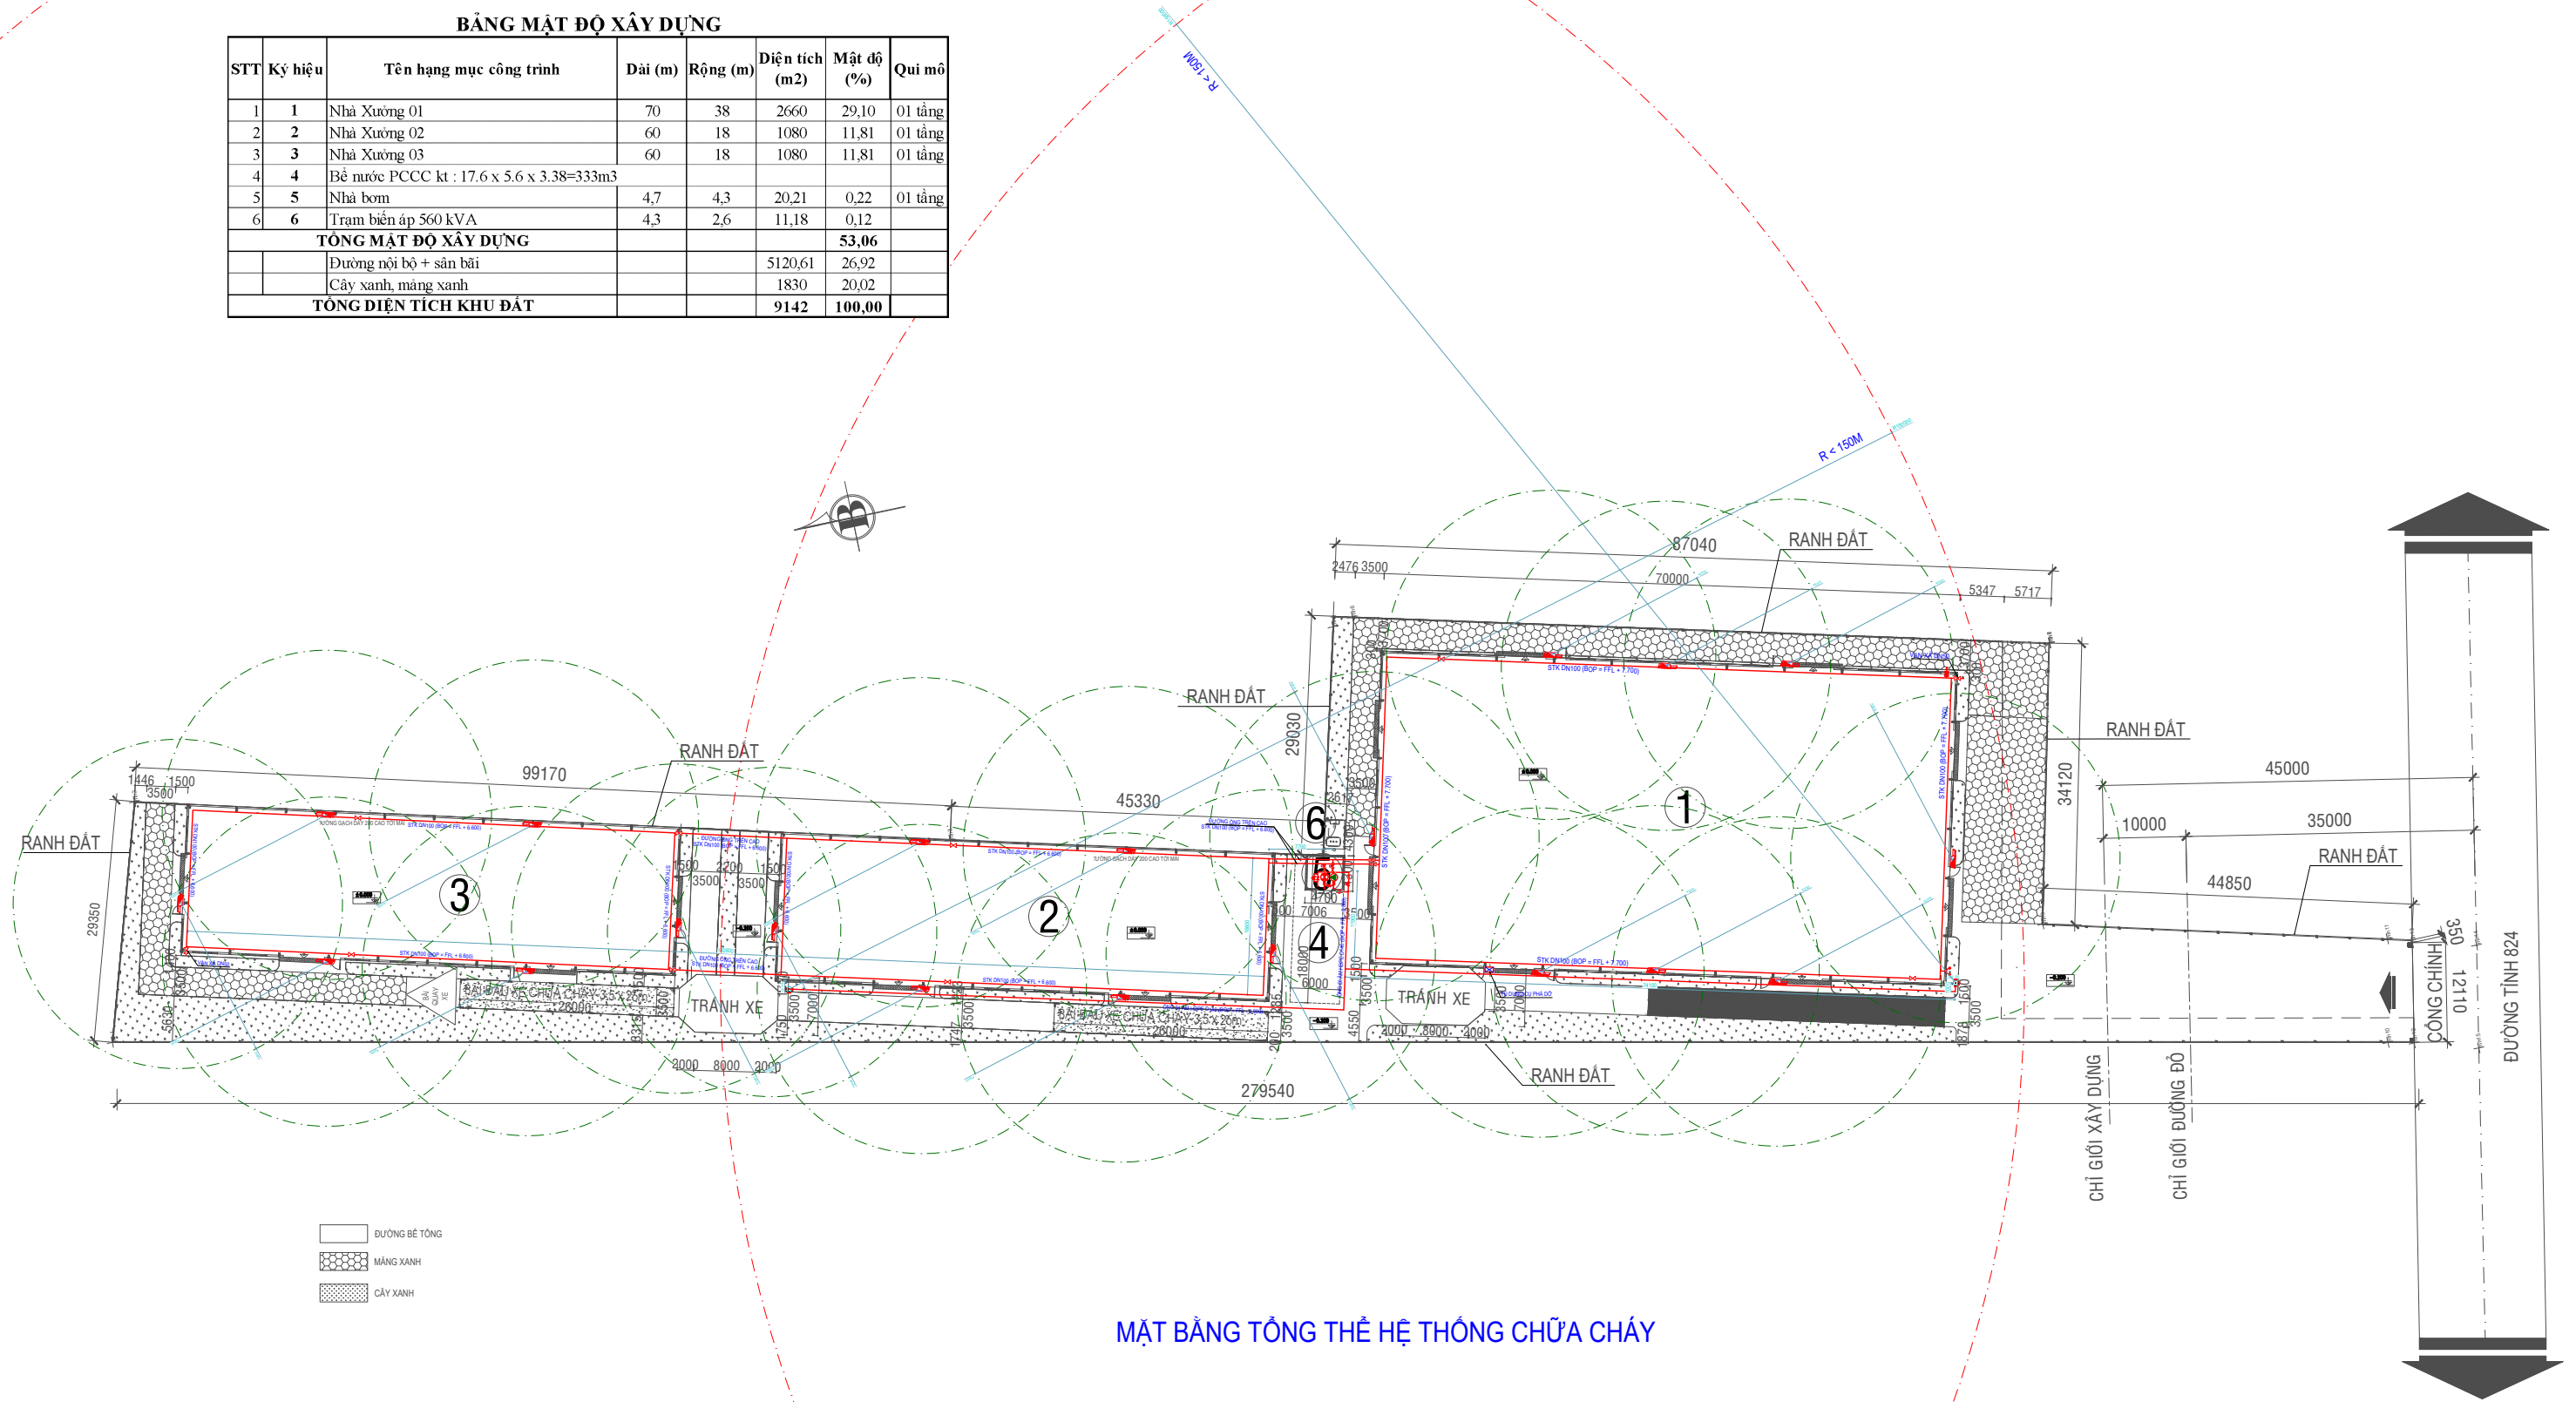

MẶT BẰNG TỔNG THỂ HỆ THỐNG CHỮA CHÁY

| STT | PHÁT HÀNH | LOẠI HỒ SƠ | HẠNG MỤC | ĐƠN VỊ THIẾT KẾ | TỔNG GIÁM ĐỐC | QUẢN LÝ KỸ THUẬT | THẺ HIỆN BẢN VẼ | TÊN CÔNG TRÌNH | CHỦ ĐẦU TƯ | GHI CHÚ | TÊN BẢN VẼ |
|-----|---------------------------|---|---------------|--|-------------------------|-------------------------|------------------|--|---|---------|---|
| 1 | M - 10h00 ngày 10/05/2025 | THAM KHẢO <input type="checkbox"/> | HỆ THỐNG PCCC | CÔNG TY CỔ PHẦN PCCC ĐẠI TÍN ĐC: ẤP 1, XÃ ĐỨC HÒA ĐÔNG, HUYỆN ĐỨC HÒA, TỈNH LONG AN MST: 1101875592 HOTLINE: 0911 911 114 SỐ: 09/GXN - PCCC | HUỲNH TRẦN CÔNG TRÍ | HUỲNH TRẦN CÔNG TRÍ | CHU ĐỨC MẠNH | NHÀ XƯỞNG GIA CÔNG CÁN TOLE, VẬT LIỆU XÂY DỰNG ĐỊA CHỈ: THỪA ĐẤT SỐ 700, TỜ BẢN ĐỒ SỐ 36, ẤP TRÀM LẠC, XÃ MỸ HẠNH BẮC, HUYỆN ĐỨC HÒA, TỈNH LONG AN. | CÔNG TY TNHH CÔNG NGHIỆP DỆT HƯƠNG DƯƠNG ĐỊA ĐIỂM: THỪA ĐẤT SỐ 667, 676, 700, TỜ BẢN ĐỒ SỐ 36, ẤP TRÀM LẠC, XÃ MỸ HẠNH BẮC, HUYỆN ĐỨC HÒA, TỈNH LONG AN. | | MẶT BẰNG TỔNG THỂ HỆ THỐNG CHỮA CHÁY |
| 2 | | THIẾT KẾ CƠ SỞ <input type="checkbox"/> | | | | | | | | | |
| 3 | | TRÌNH DUYỆT <input checked="" type="checkbox"/> | | | | | | | | | |
| 4 | | THI CÔNG <input checked="" type="checkbox"/> | | | | | | | | | |
| 5 | | HIỆU CHỈNH <input type="checkbox"/> | | | | | | | | | |
| 6 | | HOÀN CÔNG <input type="checkbox"/> | | | | | | | | | |